


NORMALNI POPREČNI PRESJEK

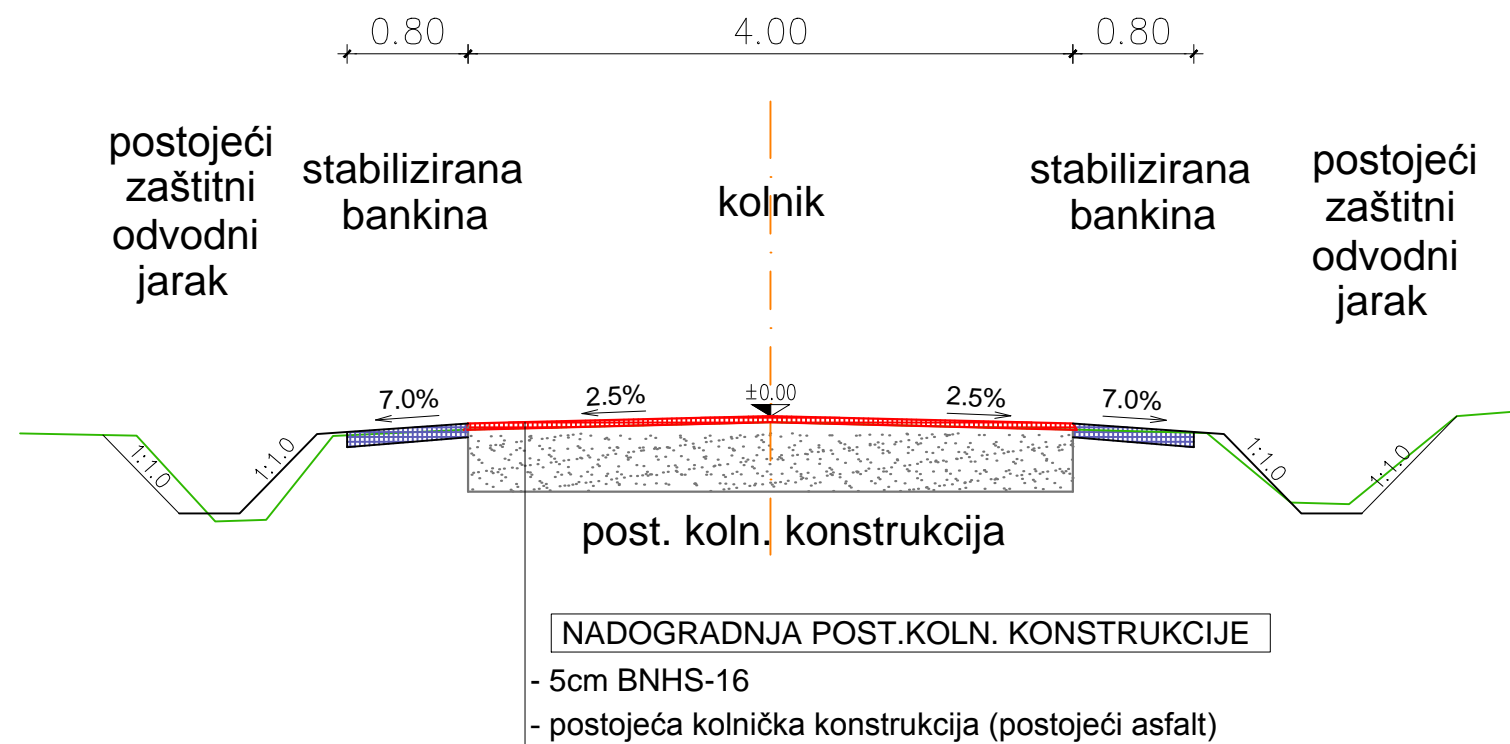

Investitor: ŽUPANIJSKA UPRAVA ZA CESTE POŽEŠKO-SLAVONSKE ŽUPANIJE
M. Gupca 6, POŽEGA

Gradjevina: REKONSTRUKCIJA DIJELA KOLNIKA LC 41011
(Kapetanovo Polje (LC 41001) - Ploštine- D. Obrijež
(ŽC 4097))/ dionica Ploštine - Kapetanovo Polje

Crtež: NORMALNI POPREČNI PRESJEK

Datum izrade: siječanj 2015.

Mjerilo: 1 : 50