



INVESTITOR / NALOŽITELJ OPĆINA KAPTOL, Školska 3, KAPTOL	PROJEKTANT ŽELJKO LARVA, ing. grad.	PROJEKTANTSKI URED PROFI PROJEKT d.o.o. Trenkovo, Krajije Tomislava 6, 34330 VELIKA
OPREMLJENA SANACIJA ODVOĐNJE S POVEĆANJEM SIGURNOSTI PJEŠAČKOG PROMETA NA ŽC4101 U NASELJU KAPTOL	OPREMLJENA Željko Larva ing. grad. Dobrotvorica 10, KAPTOL G 2216	SADRŽAJ SITUACIJA ISKOLČENJA I ODVOĐNJE
NAZIV PROJEKTA IZVEDBENI PROJEKT	DURAZIMAK	BRZO GRAFIČKO PRELOŽAK 2.1.5.
MŠERLO: 1:500		BRZO PROJEKTA: PP-01/17-IP
DATUM: veljača 2017.		

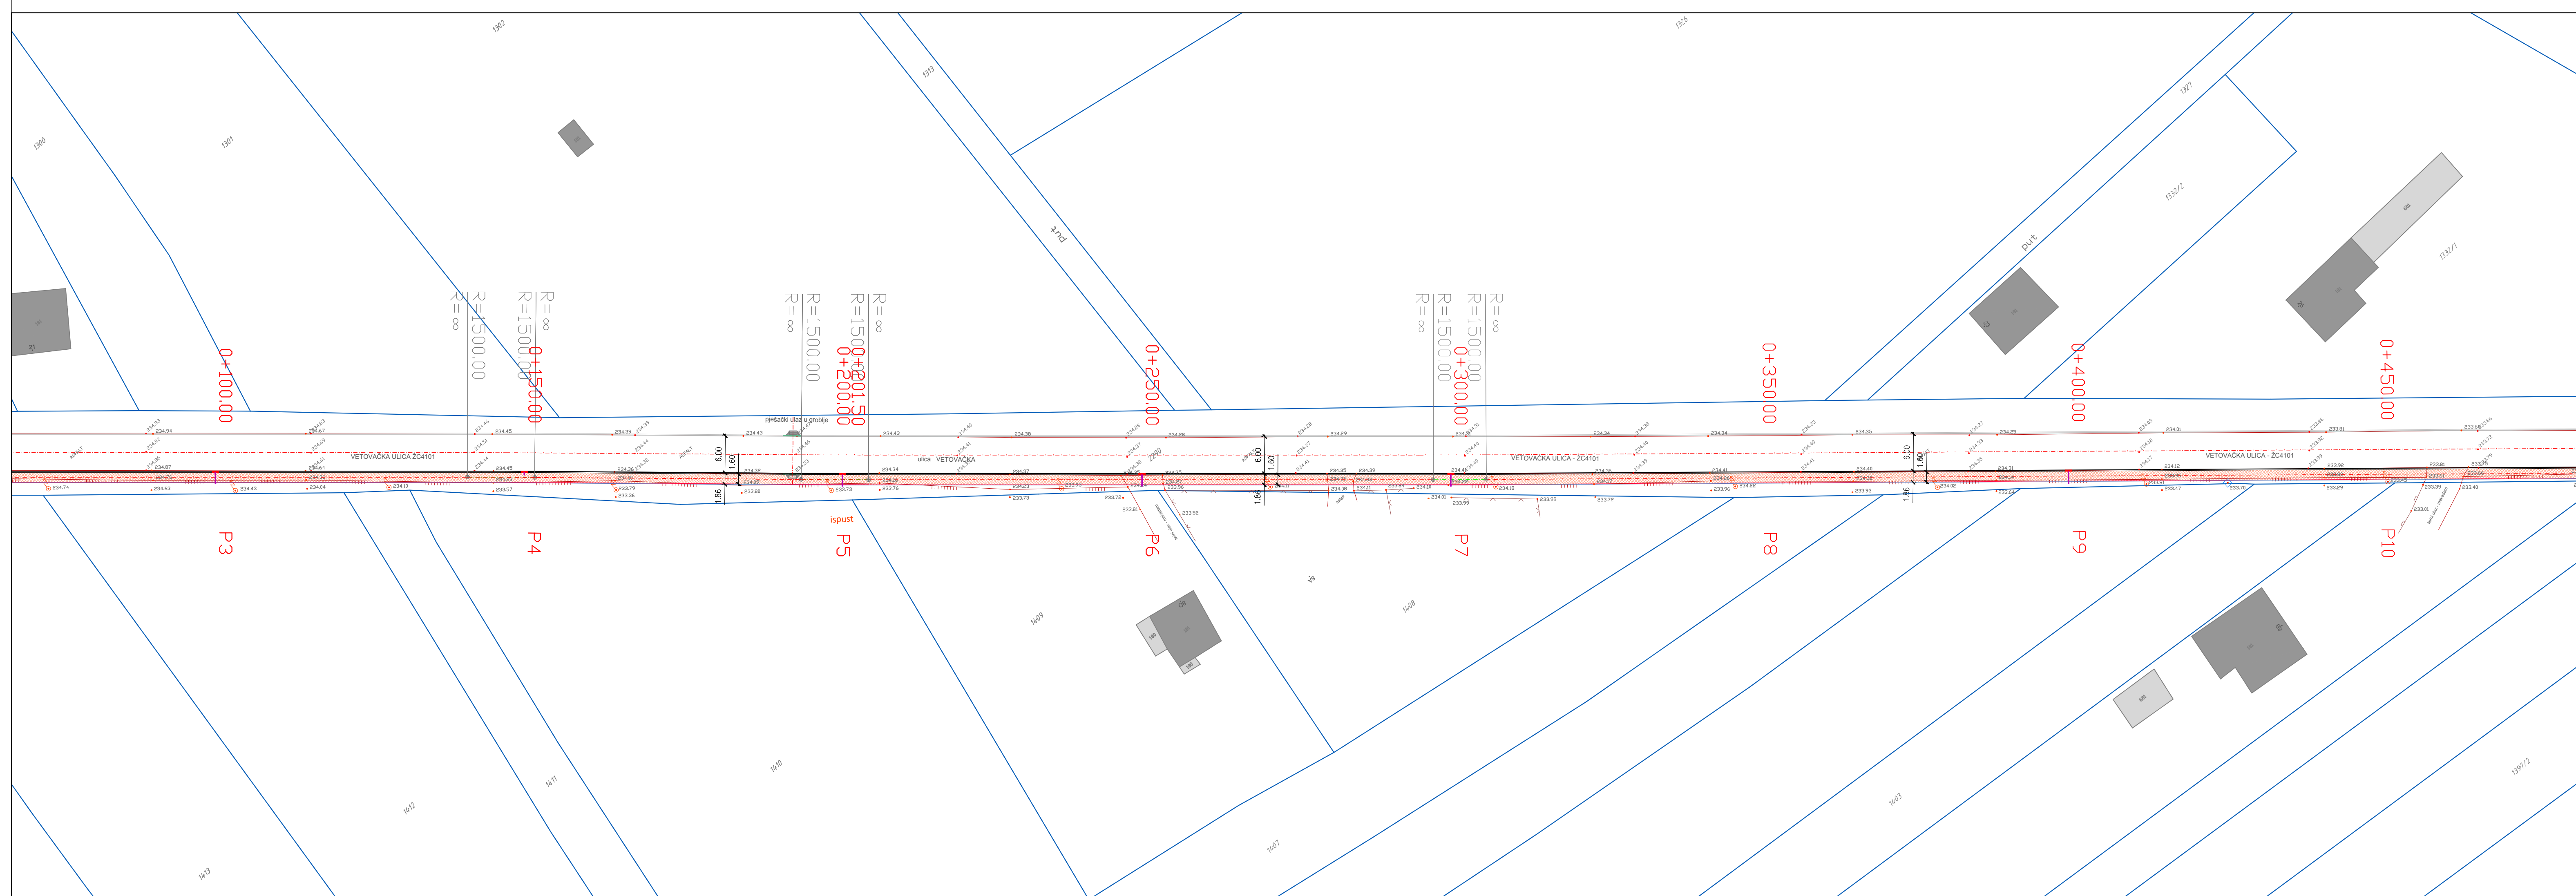

INVESTITOR / NALOŽITELJ OPĆINA KAPTOL, Školska 3, KAPTOL	PROJEKTANT ŽELJKO LARVA, ing. grad.	PROJEKTANTSKI URED PROFI PROJEKT d.o.o. Trenkovo, Krajije Tomislava 6, 34330 VELIKA
OPREMLJENA SANACIJA ODVOĐNJE S POVEĆANJEM SIGURNOSTI PJEŠAČKOG PROMETA NA ŽC4101 U NASELJU KAPTOL	OPREMLJENA Željko Larva ing. grad. Dobrotvorica 10, KAPTOL G 2216	SADRŽAJ SITUACIJA ISKOLČENJA I ODVOĐNJE
NAZIV PROJEKTA IZVEDBENI PROJEKT	DURAZIMAK	BRZO GRAFIČKO PRELOŽAK 2.1.4.
MŠERLO: 1:500		BRZO PROJEKTA: PP-01/17-IP
DATUM: veljača 2017.		

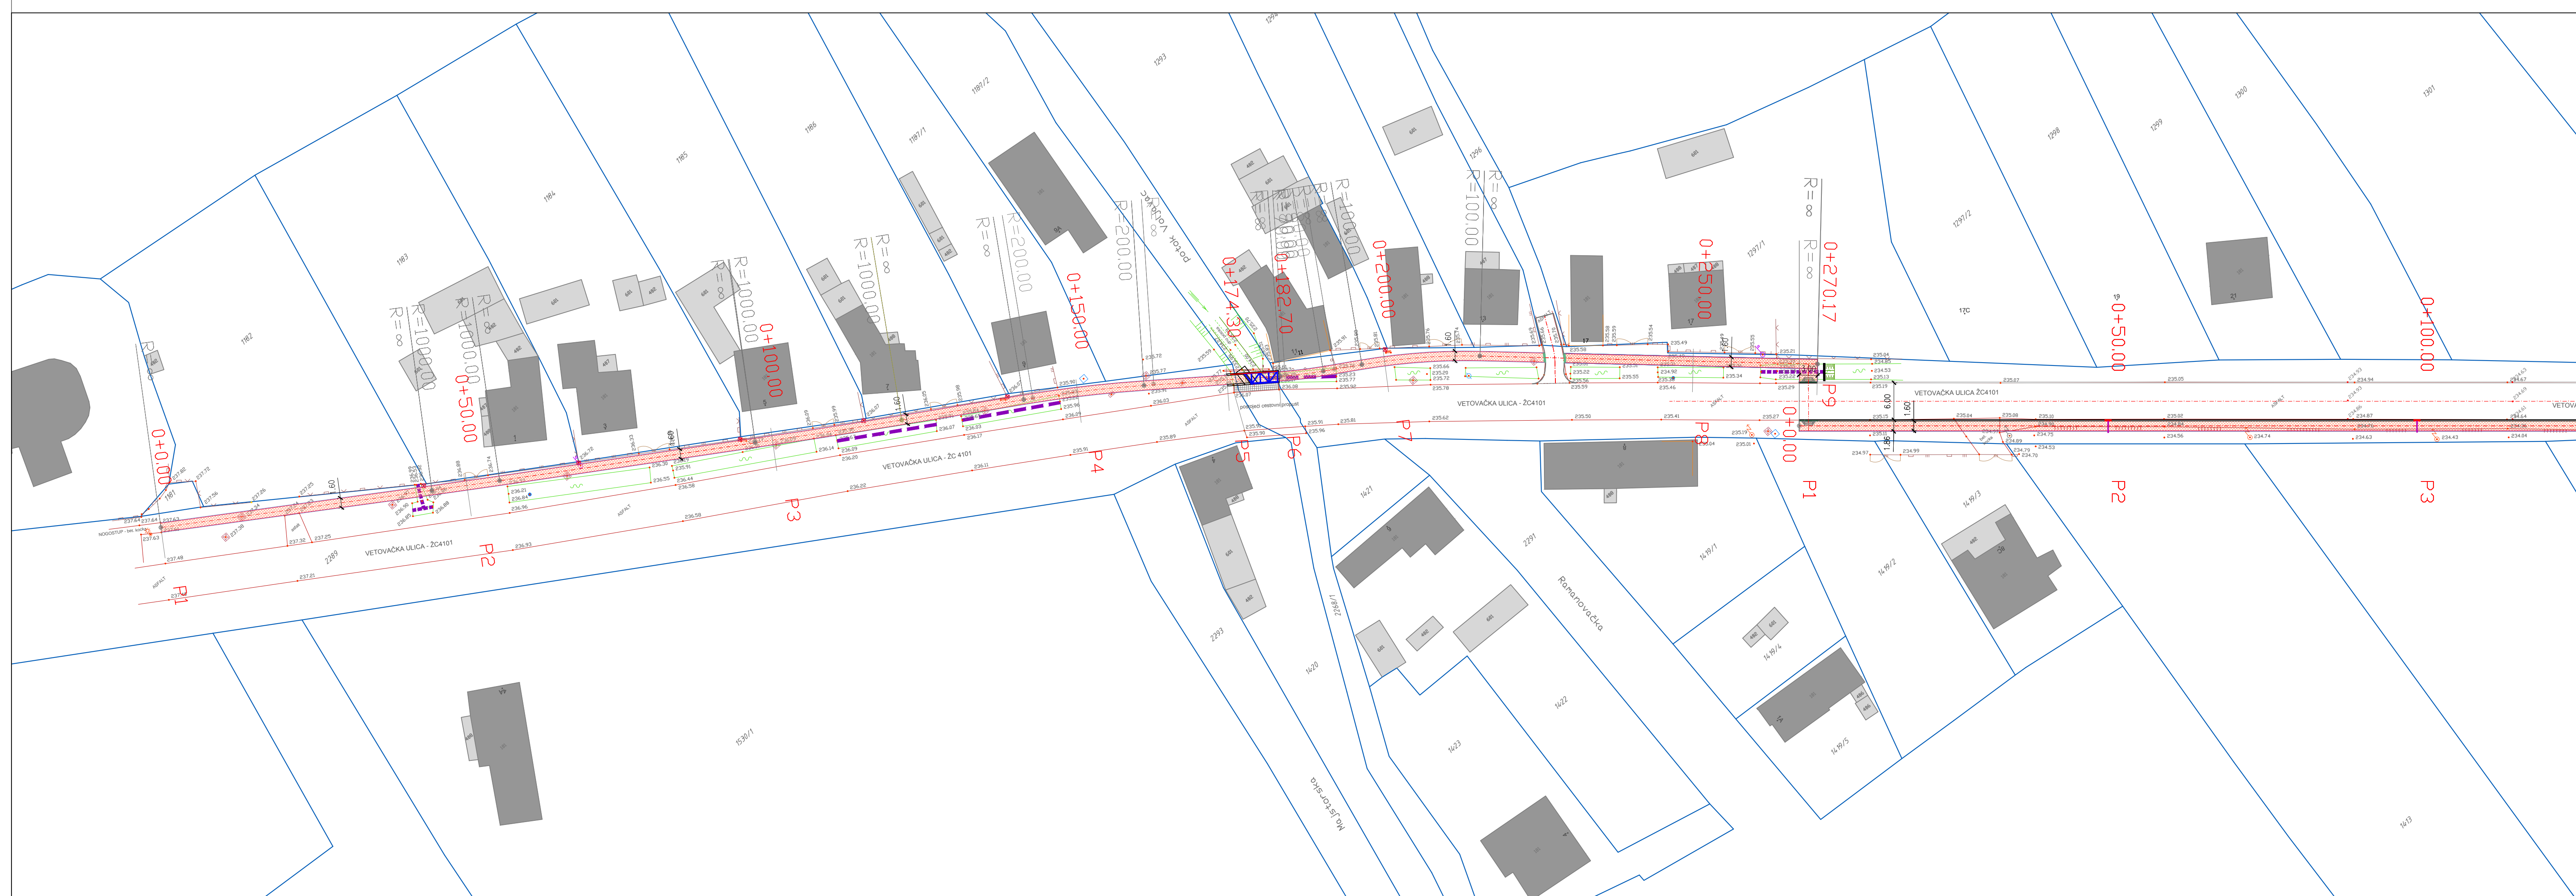

INVESTITOR / NALOŽITELJ OPĆINA KAPTOL, Školska 3, KAPTOL	PROJEKTANT ŽELJKO LARVA, ing. grad.	PROJEKTANTSKI URED PROFI PROJEKT d.o.o. Trenkovo, Krajije Tomislava 6, 34330 VELIKA
OPREMLJENA SANACIJA ODVOĐNJE S POVEĆANJEM SIGURNOSTI PJEŠAČKOG PROMETA NA ŽC4101 U NASELJU KAPTOL	OPREMLJENA Željko Larva ing. grad. Dobrotvorica 10, KAPTOL G 2216	SADRŽAJ SITUACIJA ISKOLČENJA I ODVOĐNJE
NAZIV PROJEKTA IZVEDBENI PROJEKT	DURAZIMAK	BRZO GRAFIČKO PRELOŽAK 2.1.3.
MŠERLO: 1:500		BRZO PROJEKTA: PP-01/17-IP
DATUM: veljača 2017.		